



Le CHU de Nantes & le Projet Ile de Nantes




Le nouvel hôpital en chiffres

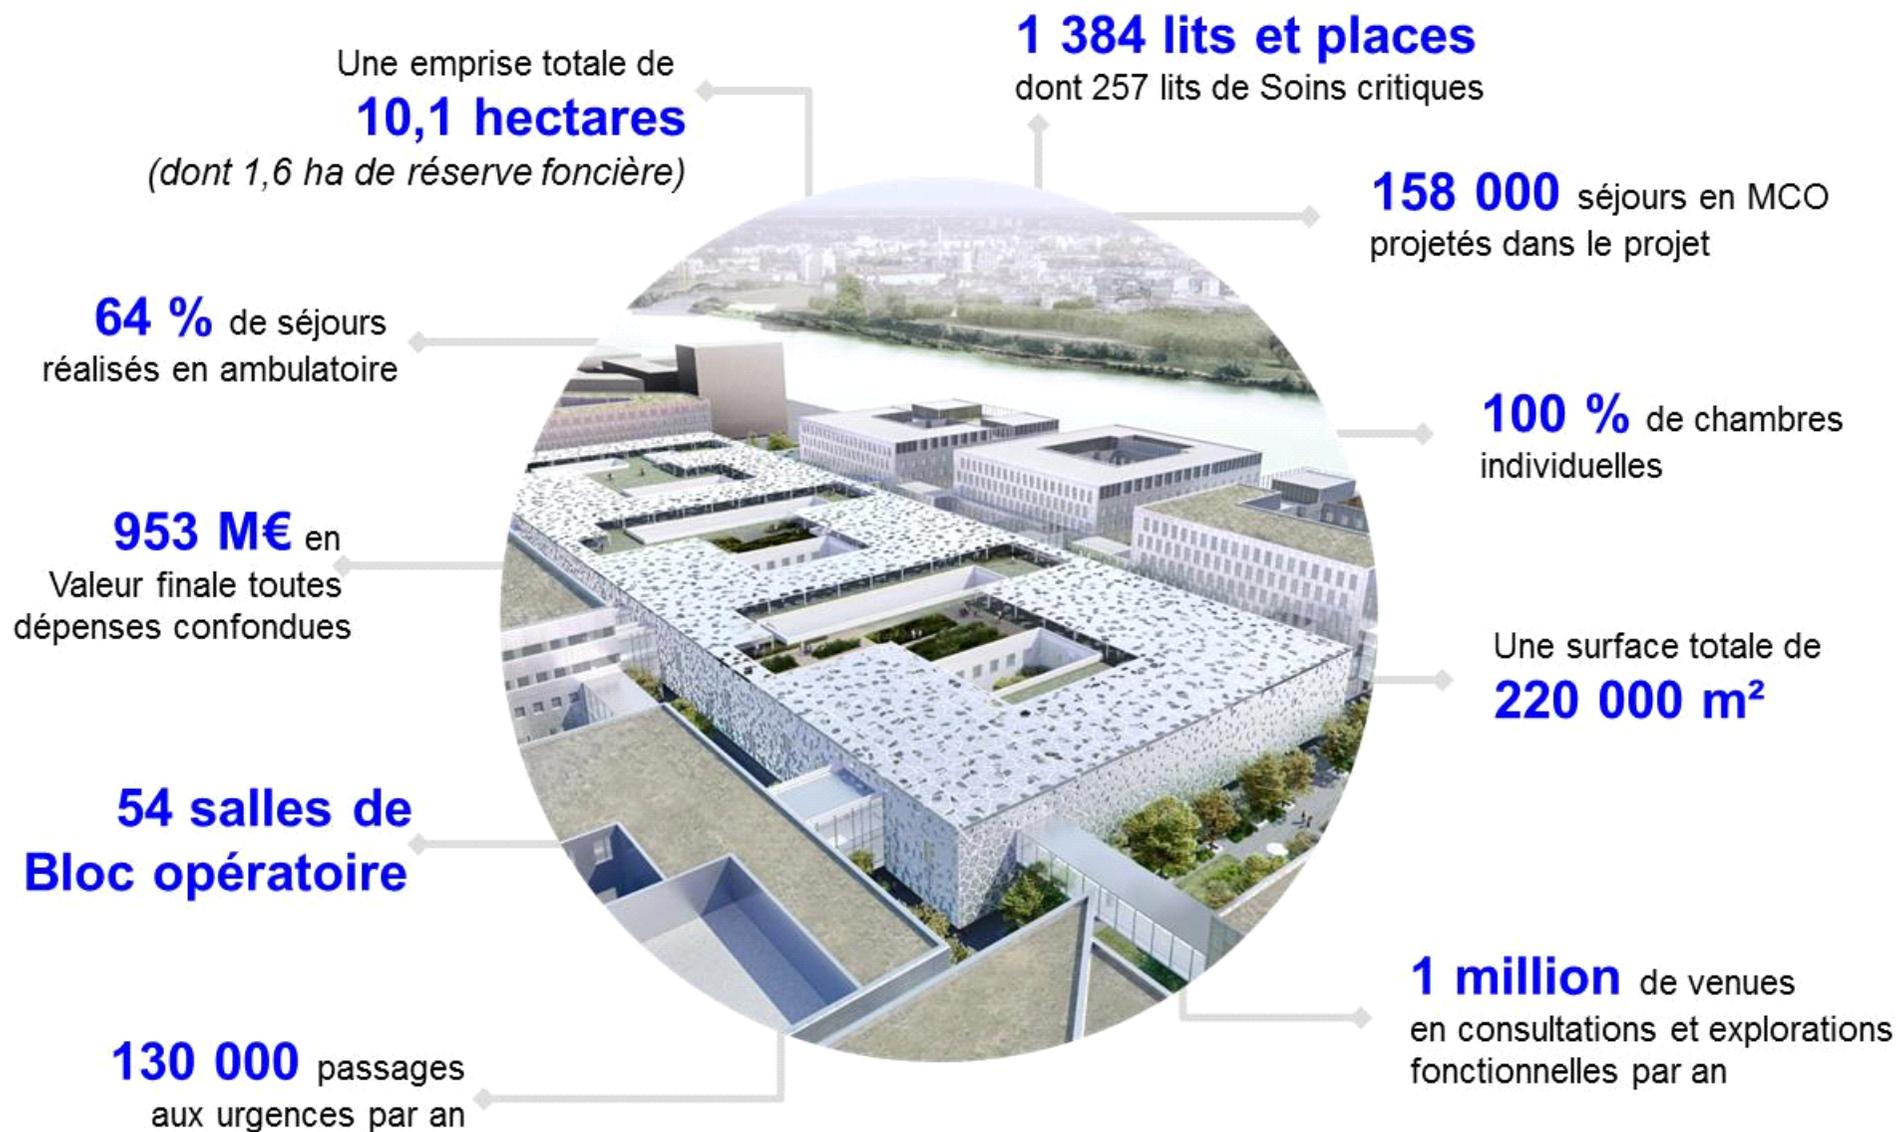

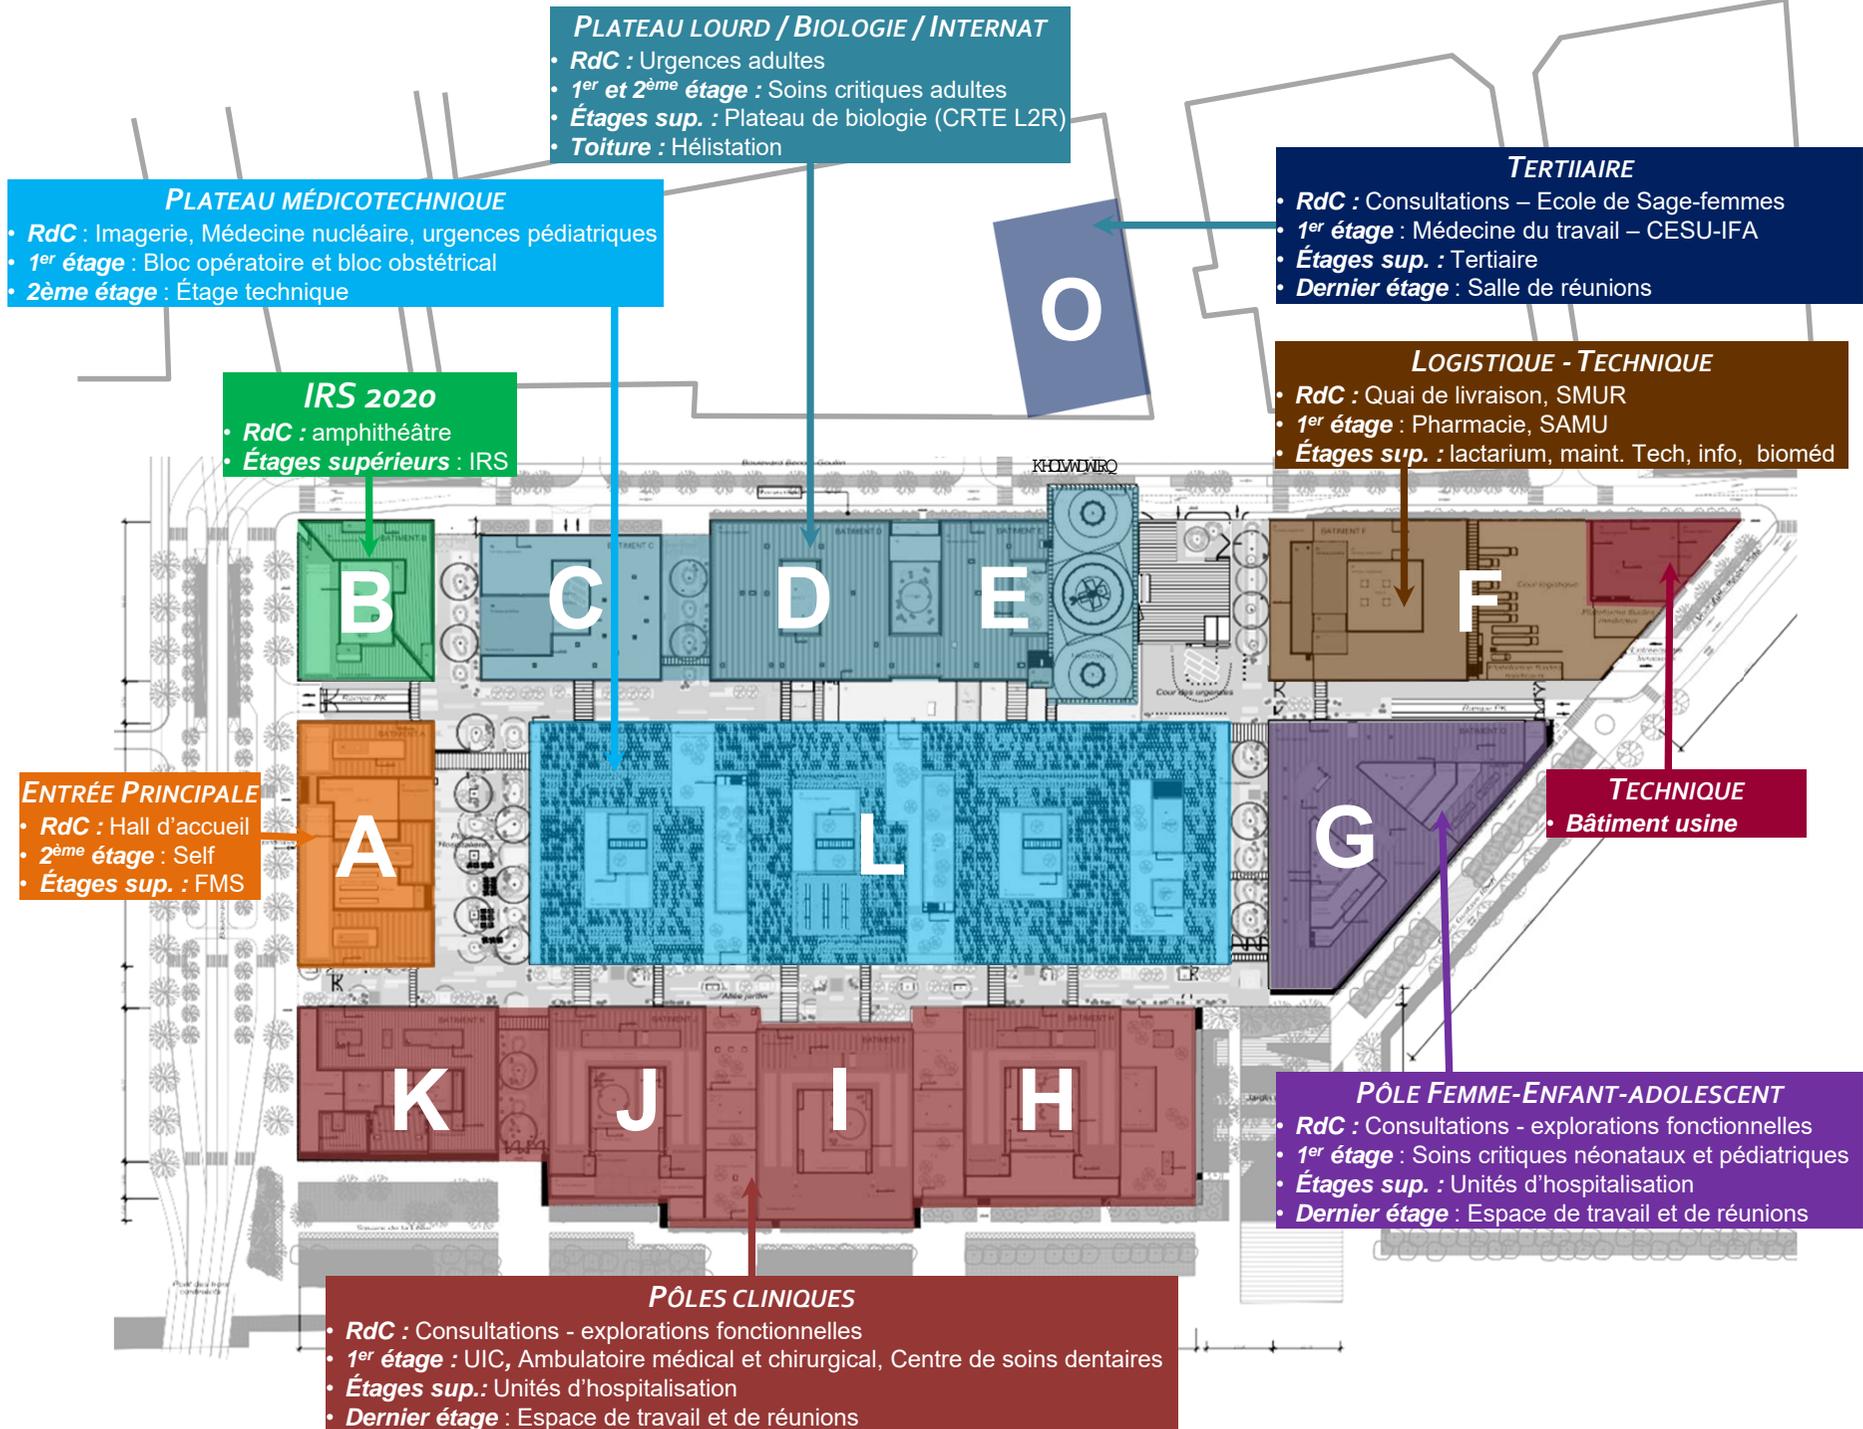

Bâtiments	Surface des bâtiments	Surface des façades	Niveaux
AB	23 000 m ²	20 000 m ²	R+5/R+6
CDE	40 000 m ²	25 000 m ²	R+5
F	11 000 m ²	10 000 m ²	R+3
L	38 000 m ²	35 000 m ²	R+2
O	8 000 m ²	5 000 m ²	R+4
G	23 000 m ²	10 000 m ²	R+5
HIJK	63 000 m ²	35 000 m ²	R+5
S (sous-sol)	38 000 m ²	-	R-1
TOTAL	244 000 m²	140 000 m²	

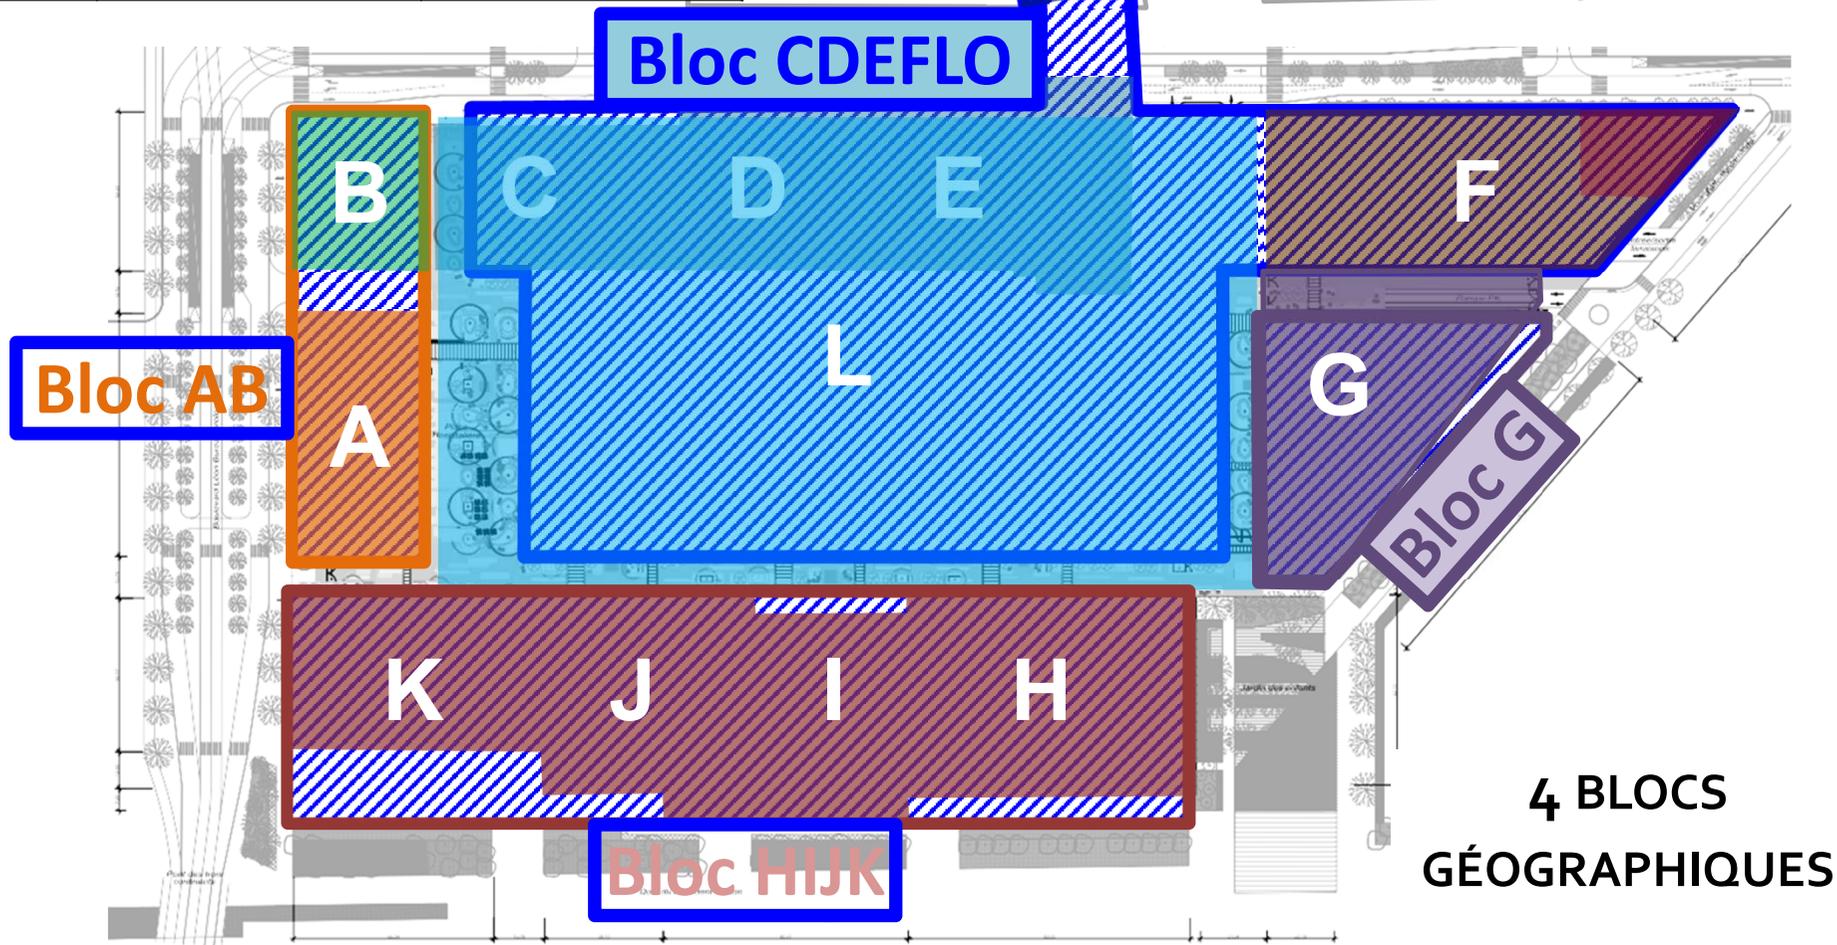

**4 BLOCS
GÉOGRAPHIQUES**

IDN - TABLEAU D'ALLOTISSEMENT - PROCEDURES APPELS D'OFFRES OUVERTS

Intitulé lots	n° lot					Observations
	N° BLOC	00 Tous blocs	01 BLOC 1 A-B	02 BLOC 2 CDE-F-L-O	03 BLOC 3 G	
LOT TRANSVERSAL TRAVAUX PREALABLES						
TERRASSEMENTS GENERAUX		001				AO préalable
LOTS TRANSVERSAUX						
VRD		002				
CUVELAGE		003				
ESPACES VERTS / PAYSAGE		004				
APPAREILS ELEVATEURS		005				
TRANSPORT AUTOMATIQUE LOURD		006				AO différé
TRANSPORT PNEUMATIQUE		007				
SYSTÈME D'EVACUATION DAOM-LS		008				
SSI		009				
HYPERVERSION		010				AO différé
APPEL MALADE		011				AO différé
SÛRETE		012				AO différé
- Vidéosurveillance						
- Contrôle d'accès						
- Sonorisation/Interphonie						
- Intrusion/Alarme						
FLUIDES MEDICAUX		013				
EQUIPEMENTS MEDICO-TECHNIQUES		014				AO différé
SALLES DE BAINS PREFABRIQUEES		015				
SIGNALETIQUE		016				AO différé
PUITS DE GEOTHERMIE		017				
LAVEURS DESINFECTEURS		018				AO différé
CHAMBRES FROIDES		019				
LOTS / MACRO LOTS						
GROS ŒUVRE ETENDU			101	201	301	401
GROS ŒUVRE / TERASSEMENTS COMPL. / INSTAL. CHANTIER						
FONDATIONS SPECIALES						
CHARPENTE METALLIQUE						
HELISTATION						
ETANCHEITE						
METALLERIE SERRURERIE EXTERIEURES						
METALLERIE SERRURERIE INTERIEURES						
REVETEMENTS DE SOLS DURS						
CLOISONS / DOUBLAGES / ANTI-X						
FAUX-PLAFONDS						
MENUISERIES INTERIEURES / MOBILIER						
REVETEMENTS DE SOLS SOUPLES						
PEINTURE / NETTOYAGE						
GENIE CLIMATIQUE / FLUIDES			102	202	302	402
CHAUFFAGE / VENTILATION / CLIMATISATION / DESENFUMAGE						
PLOMBERIE / SANITAIRES						
PAILLASSES DE SOINS ET LABORATOIRES						
CHAMBRES FROIDES						
CHAMBRES FROIDES / SERVICE MORTUAIRE						
SALLES BLANCHES / CLOISONS MODULAIRES						
ASPIRATION CENTRALISEE SAMU						
BOUCLE D'EAU TEMPEREE						
CHAUFFERIE DE SECOURS / BOUCLE EC						
GENIE ELECTRIQUE			103	203	303	403
COURANTS FORTS						cis distrib HTA
GROUPE ELECTROGENE						
COURANTS FAIBLES						cis boucle fibre opt.
FACADES			104	204	304	
CLOISONS / DOUBLAGES / ANTI-X			105		305	
FAUX-PLAFONDS			106		306	
MENUISERIES INTERIEURES / MOBILIER			107		307	
REVETEMENTS DE SOLS SOUPLES			108		308	
PEINTURE / NETTOYAGE			109		309	