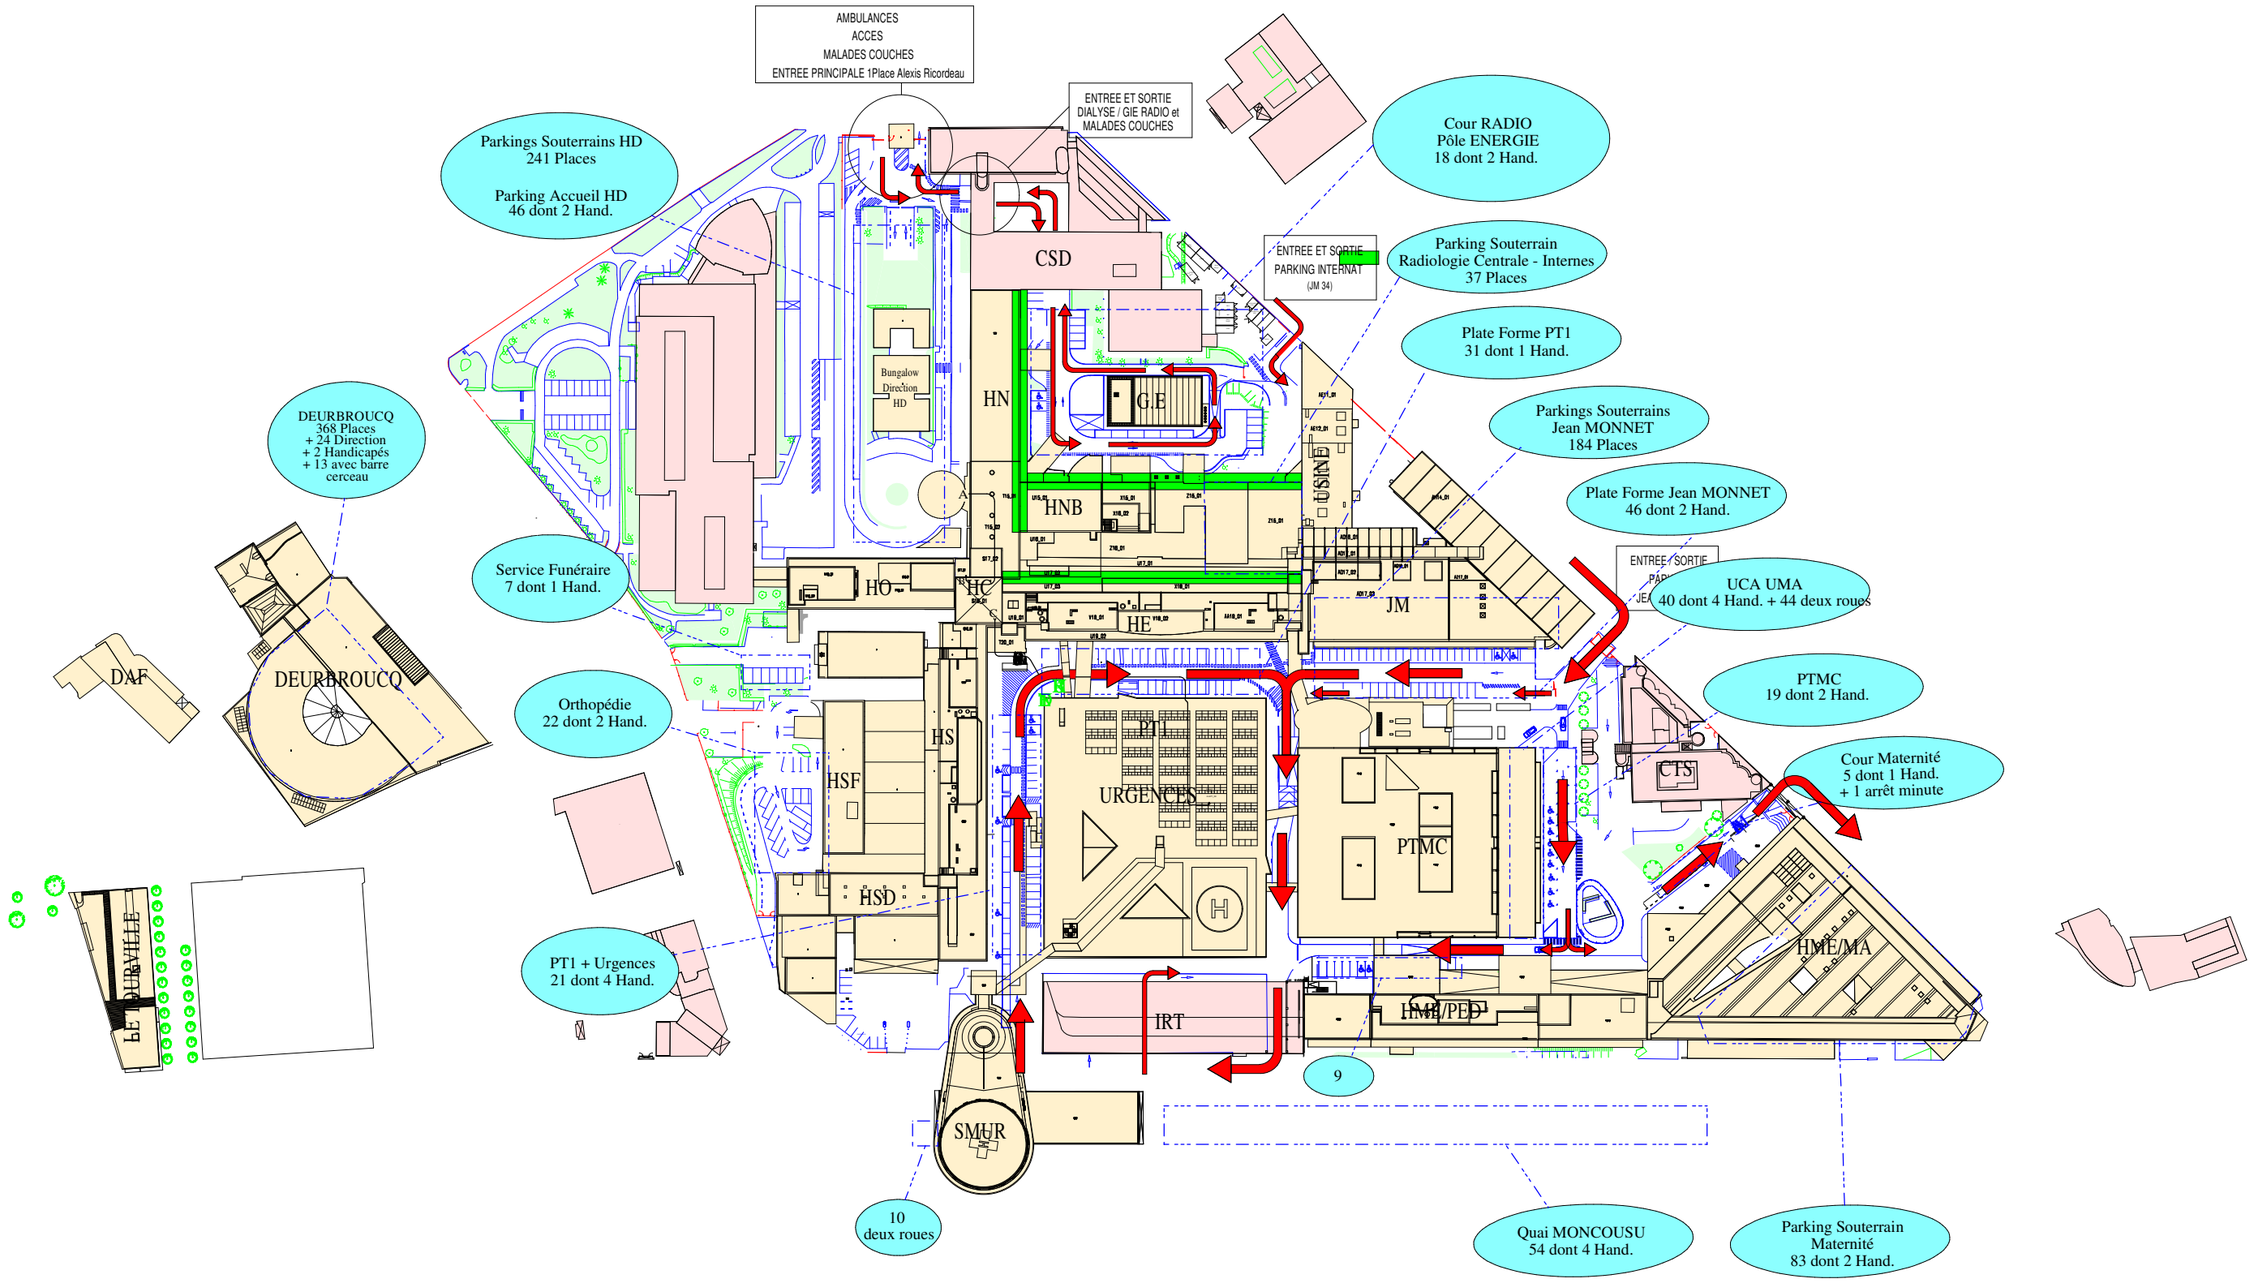

	Etablissement	Désignation	Echelle	POLE INVESTISSEMENTS, LOGISTIQUE et NOUVEL HOPITAL
C.H.U. DE NANTES	HOTEL - DIEU	PLAN MASSE ACCES ET PARKINGS	1/2000	DIRECTION DES TRAVAUX ET DES TECHNIQUES Tél : 02-40-84-66-11
			Date	20/02/2019