
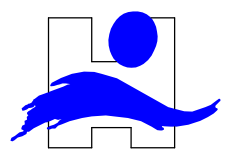


Abris à motos +  
**P2** 6 Places vélos  
 pour les usagés

**P1** 104 Places  
 SECUR. PERSONNEL

Abris à motos  
 et vélos **P3**  
 pour le personnel

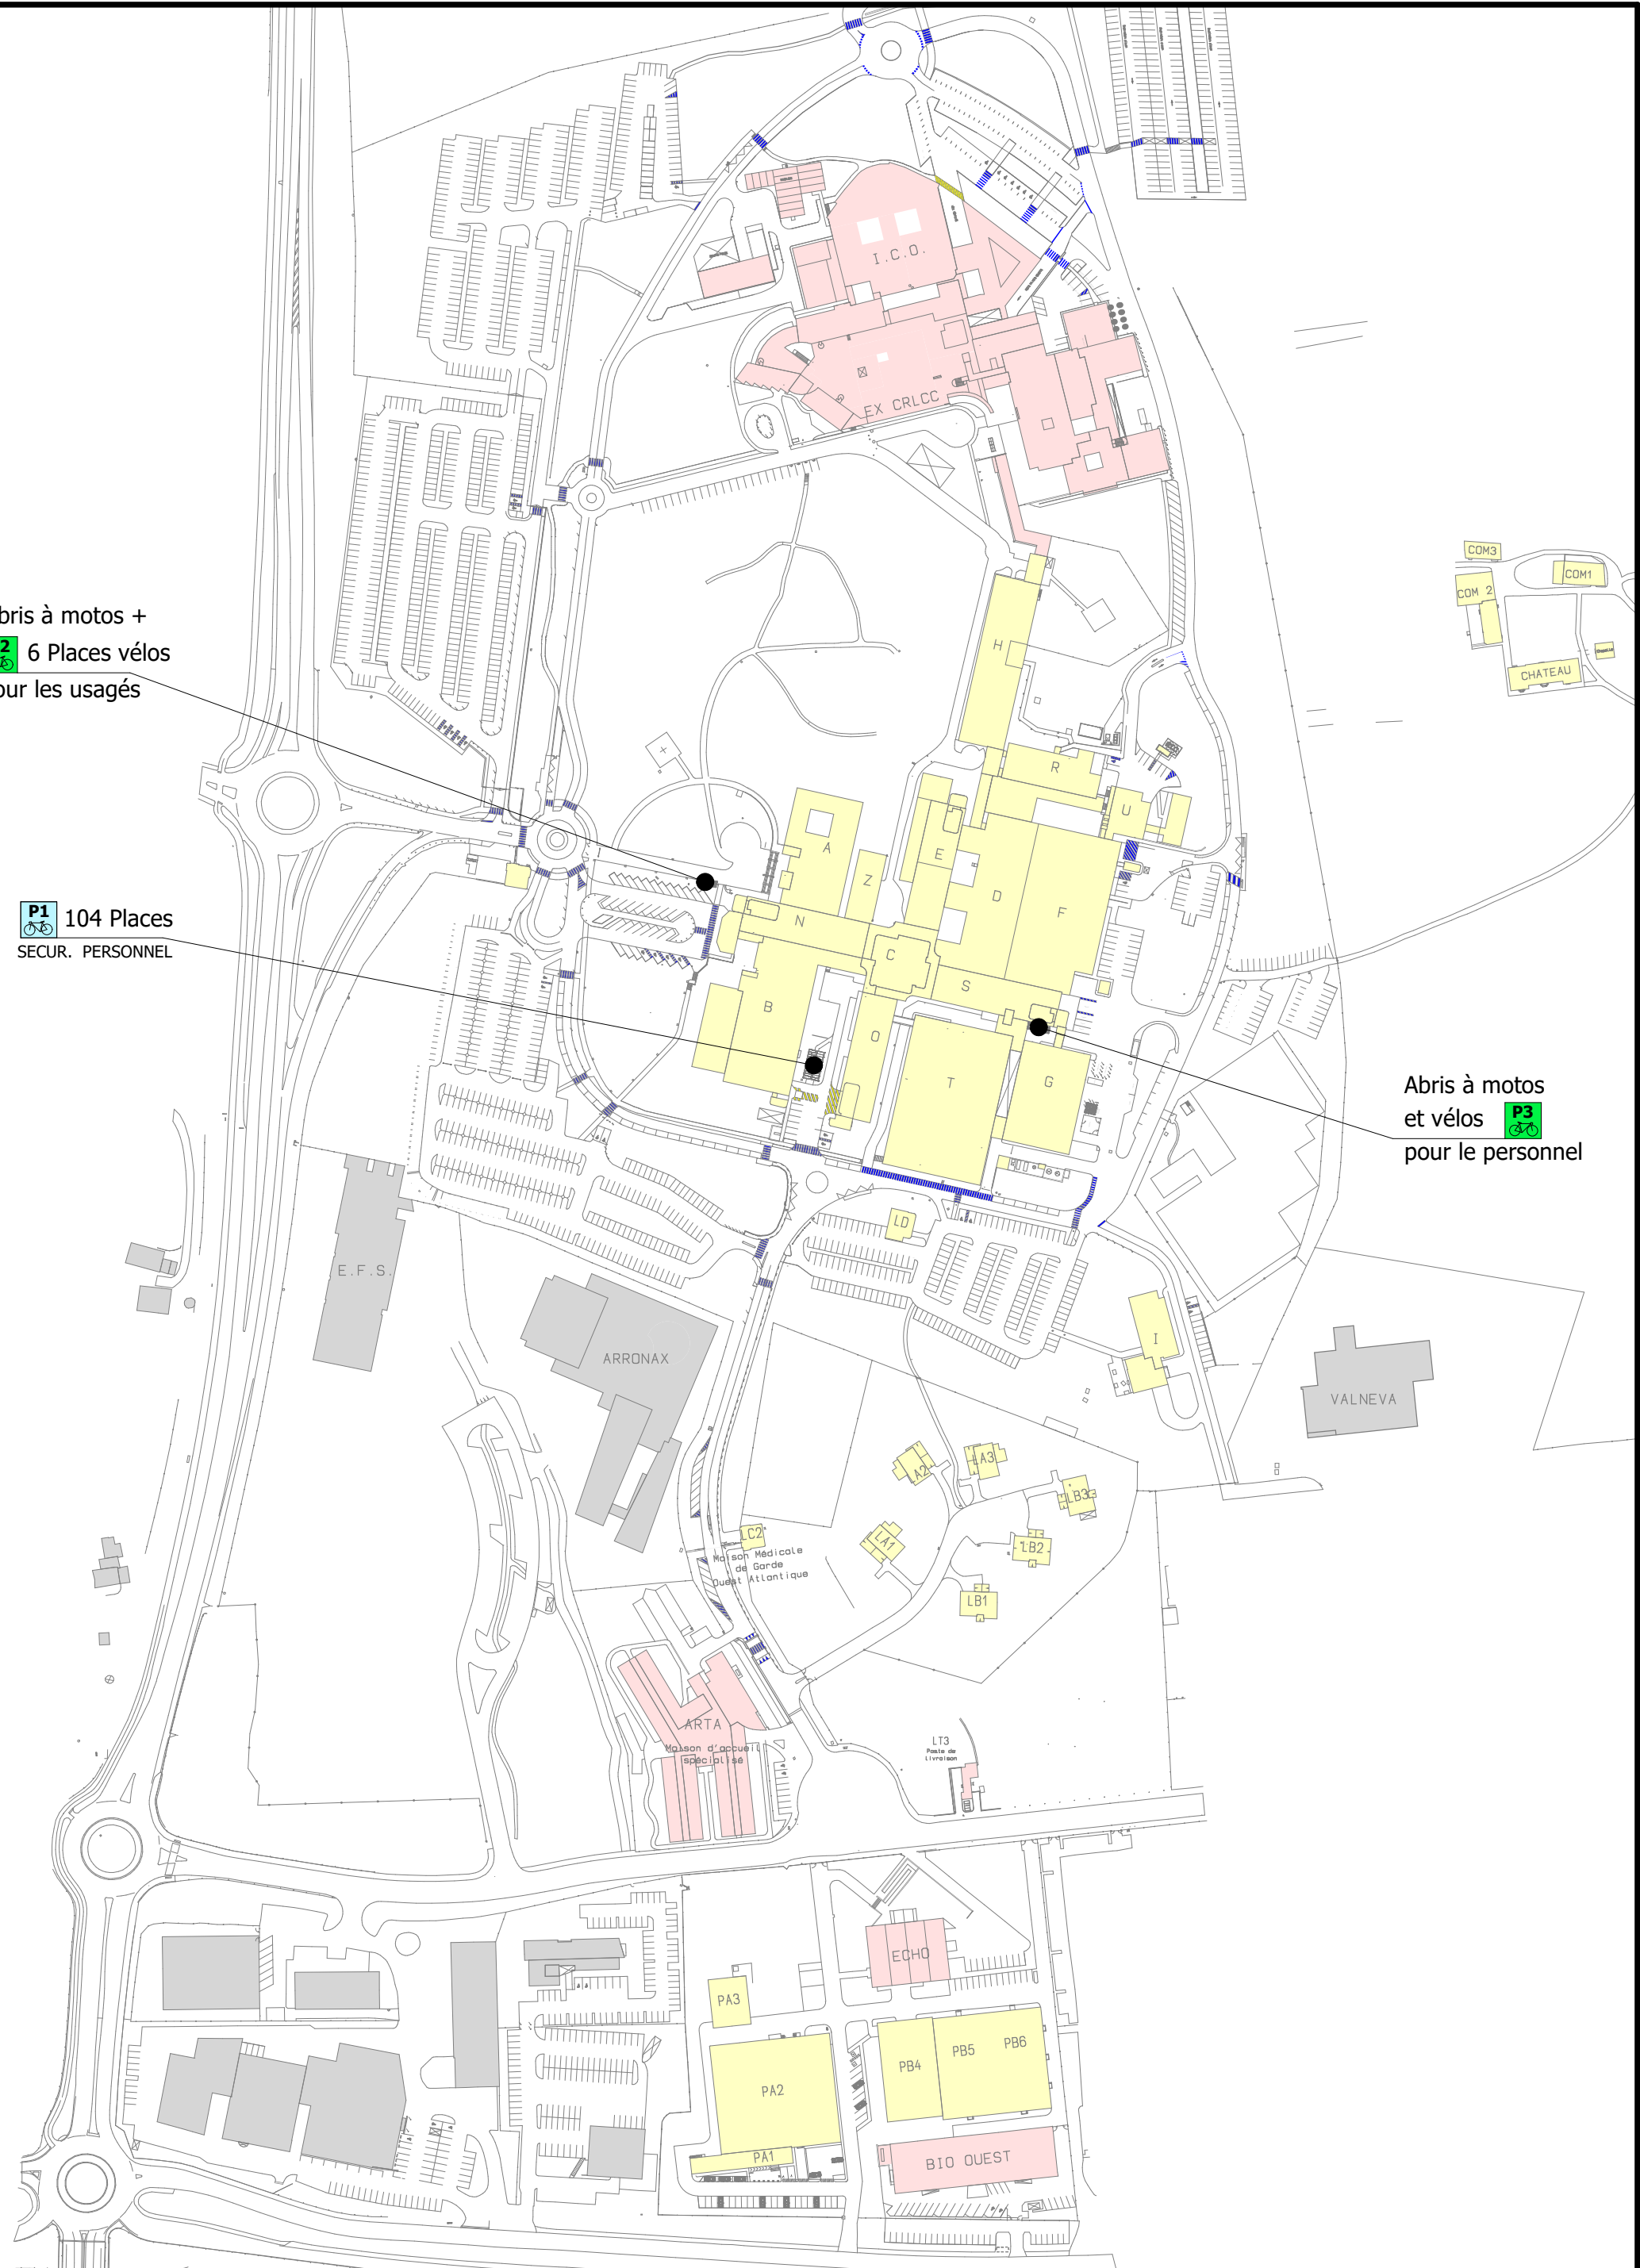

CENTRE HOSPITALIER  
 UNIVERSITAIRE DE NANTES

Etablissement	Désignation	
HOPITAL G & R LAENNEC	PLAN de SITUATION Localisation des Parkings vélos	1B HGRL PLAN 36
POLE INVESTISSEMENTS, LOGISTIQUE et NOUVEL HOPITAL Tél : 02 40 84 66 11	Dir. PROJET - TRAVAUX - PATRIMOINE Dir. MAINTENANCE EXPLOITATION TECHNIQUE	Ech. 1/2500 Date 30/05/2022